

# 'Chreis Eins' - Boardroom - Sitzungs- / Besprechungsraum

## Ort

- 5. Obergeschoss, Hotel Wellenberg,  
Niederdorfstrasse 10, 8001 Zürich

## Ausstattung

- Sitzungsraum für 6 Personen
- Tageslicht: ja, begrenzt
- Klimaanlage: nein
- Blocktisch: 200 x 90 cm
- 6 Stühle


## Technische Ausstattung

- LED-TV, 55", Samsung mit DVD-Player
- Computer mit Kontrollmonitor,  
Windows XP Professional
- Externer Laptopanschluss
- Wireless Internet: up 600 kbit/s; down 6000 kbit/s
- Internet LAN
- Drucker / Fax / Scanner: HP Colorlaser
- Präsentationsequipment:  
Software / Präsentationsmaus / Wirellesspresenter
- Flipchart und Moderationskoffer



Korridor 5. OG

Lift

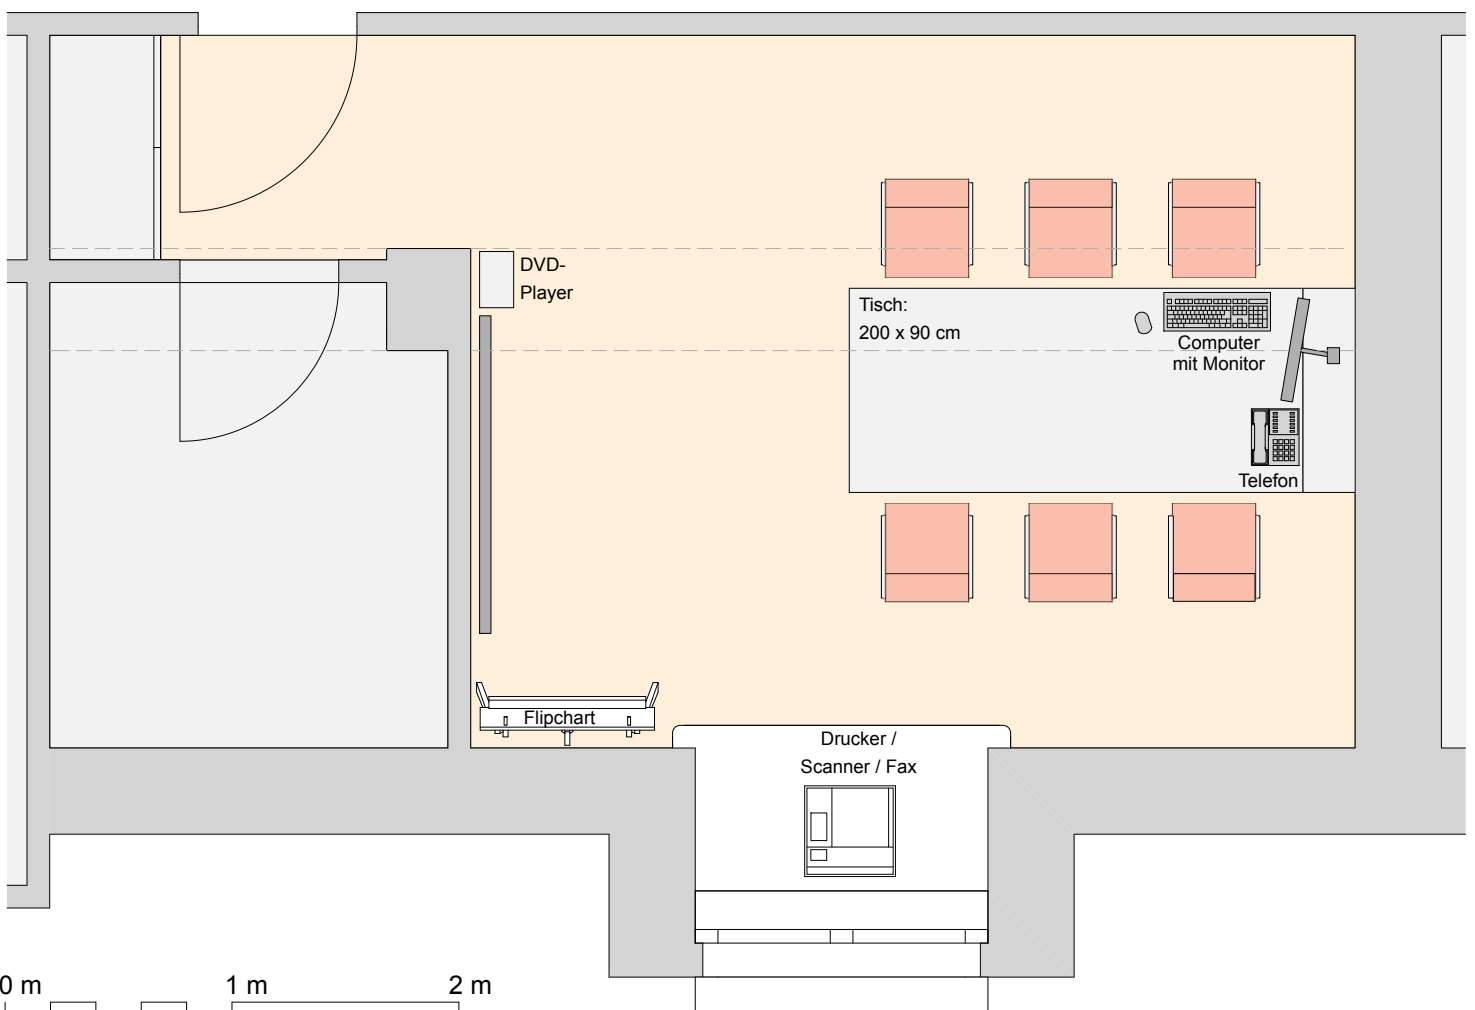

## HOTEL WELLENBERG

Niederdorfstrasse 10  
Zürich - Switzerland  
Phone +41 (0) 43 888 44 44  
www.hotel-wellenberg.ch

## 'Chreis Eins'



## Boardroom - Sitzungs- / Besprechungsraum

|          |                                |
|----------|--------------------------------|
| Geschoss | 5. Obergeschoss                |
| Massstab | 1:33                           |
| Format   | A4                             |
| Pläne    | Camenzind Bosshard Architekten |
| gez.     | : cc                           |
| Datum    | 08.06.2010                     |